

ЗАТВЕРДЖЕНО
ФО-П Шандрик Олег Іванович.



Замовник: ХАРКІВСЬКИЙ НАЦІОНАЛЬНИЙ АГРАРНИЙ УНІВЕРСИТЕТ ІМ. В. ДОКУЧАЄВА

Технічний звіт про стан
конструкцій пандусу до існуючої будівлі на вході в корпус № 3 ХНАУ
ім.. В. Докучаєва,
конструкцій пандусу у вестибюлі на вході в корпус № 3 ХНАУ ім.. В.
Докучаєва, щодо безперешкодного доступу до будівлі, навчальних
класів (груп) та іншої інфраструктури.
за адресою:
Харківський національний аграрний університет ім.. В.Докучаєва,
корпус № 3 за адресою: Харківська область, Харківський район, п/в
“Докучаєвське - 2”, учбове містечко ХНАУ ім.. В. Докучаєва

Відповідальний виконавець
(Кваліфікаційний сертифікат
експерта серія АЕ № 002271)



О.І. Шандрик

Шифр 04/12/18 -ТЗ

Харків 2018

(місце та рік складання звіту)

Зміст

1. Загальна частина.
2. Загальні данні.
3. Обстеження існуючих будівельних конструкцій пандусів
4. Характеристика існуючих металевих конструкцій пандусів.
5. Результати обстеження.
6. Висновки та рекомендації.
7. Список використаного джерела нормативної документації.
8. Копія сертифіката виконавця.
9. Ксерокопії правових документів замовника.

Графічні додатки.

Фотофіксація існуючого стану.

1. Загальна частина.

Технічний звіт про стан конструкцій пандусу до існуючої будівлі на вході в корпус № 3 ХНАУ ім.. В. Докучаєва, конструкцій пандусу у вестибюлі на вході в корпус № 3 ХНАУ ім.. В. Докучаєва, щодо безперешкодного доступу до будівлі, навчальних класів (груп) та іншої інфраструктури за адресою: Харківський національний аграрний університет ім.. В.Докучаєва, корпус № 3 за адресою: Харківська область, Харківський район, п/в "Докучаєвське - 2", учбове містечко ХНАУ ім.. В. Докучаєва

виконано 04.12. 2018 року на підставі:

- договору №04/12 -18/01 від 04.12.2018 року
- візуального обстеження, обмірів, які виконав експерт Шандрик Олег Іванович в присутності Замовника;

Виконавець проводить роботи з технічного обстеження відповідно до кваліфікаційного сертифіката відповідального виконавця окремих видів робіт (послуг), пов'язаних із створенням об'єкта архітектури за напрямом - експертиза та обстеження у будівництві: Кваліфікаційний сертифікат відповідального виконавця окремих видів робіт(послуг), пов'язаних із створенням об'єкта архітектури виданий Міністерством Регіонального Розвитку , Будівництва Та Житлово – Комунального Господарства України 19. 04. 2013р. серія АЕ № 002271

- положень «Нормативні документи з питань обстеження, паспортизації, безпечної та надійної експлуатації будівель та споруд», м. Київ, 1997р.;
- ДБН В.2.2-17:2006 «Доступність будинків і споруд для маломобільної групи населення».

Метою даного звіту є визначення відповідності металевих конструкцій нез'ємних пандусів які розташовані: до існуючої будівлі на вході в корпус № 3 ХНАУ ім.. В. Докучаєва та у вестибюлі на вході в корпус № 3 ХНАУ ім.. В.

Докучаєва, нормативним вимогам, щодо безперешкодного доступу до будівлі, навчальних класів (груп) та іншої інфраструктури.

Визначається можливість подальшої безпечної експлуатації даного засобу входу для маломобільної групи населення.

Обстеження конструкцій проводилось в межах: пандус на вході в корпус № 3 ХНАУ ім. В. Докучаєва, пандус у вестибюлі на вході в корпус № 3 ХНАУ ім.. В. Докучаєва

2. ЗАГАЛЬНІ ДАНІ

Об'єкт, що обстежується, розміщений за адресою: Харківська область, Харківський район, п/в "Докучаєвське - 2", учбове містечко ХНАУ ім.. В. Докучаєва

(місцезнаходження об'єкта)

На теперішній час об'єкт експлуатуються за своїм цільовим призначенням.

Кліматичні характеристики п. Докучаєвське:

- несеїсмічний, з розрахунковою зимовою температурою до -23°C включно;
- нормативна вага снігового покриву на 1 м^2 горизонтальної поверхні землі для другого району- 700Па (70 кг/м^2);
- нормативний швидкісний натиск вітру на висоті 10 м над поверхнею землі для другого району- 1000Па (100 кг/м^2);
- нормативна глибина промерзання ґрунту -1.1м ;
- корисна вага 150 кг/м^2 з не підтоплюємою територією.

Рельєф ділянки не має перепаду відміток.

Об'єкт знаходиться в межа червоної лінії вулиці, на території обмеженою тротуаром, шириною 1,5м до бордюру проїзної частини дороги.

3.1.Обстеження існуючих будівельних конструкцій пандусу на вході в корпус №3 ХНАУ

Центральний вхід має 12 сходинок та площадку перед дверима . Загальна висота підйому - 800мм. Розмір вхідного майданчику перед вхідними дверима 10800 мм x 3600мм.

За тривалий термін експлуатації капітальні ремонти в будівлі та на вході в цілому не проводились. Ремонти існуючих зовнішніх будівельних конструкцій сходинок, піднятих над поверхнею землі на 800мм не змінювались, як і зовнішня конфігурація будівлі.

Між будівлею та підходом до неї на існуючий пішохідний тротуар був підведений капітально змонтований металевий пандус з можливістю стаціонарної експлуатації за рахунок капітального кріплення до сходин та прилеглої території прямокутної форми.

Поздовжній уклон на шляху руху проїзду інвалідів на кріслах-колясках не повинен перевищувати 5 %, у нашому випадку ці умови виконані. Поперечний уклін шляху руху громадян та маломобільного населення прийнятий в межах 1-2 %. Висота бордюру по краях пішохідного тротуару на ділянці підходу до будівлі корпусу № 3 прийнята не більше 0,05 м.

Для покриття пішохідного підходу з тротуару на металевому пандусі застосований відкидна металева конструкція (металева сітка) з насічкою, що попереджує зворотний рух.

Встановлений металевий пандус до входу корпусу № 3 - конструкція, що кріпиться прямокутними конструкціями зі зварюванням в вузлах по прилеглій поверхні з бетонуванням в межах сходової клітини із анкеруванням та закладними в існуючих сходах. Розміщення пандусу шириною 1500мм здійснено з лівого краю входу з двобічними поручнями.

Згідно з ДБНВ.2.2-17:2006 «Доступність будинків і споруд для маломобільних груп населення», біля всіх перепадів висот більше 0,45 м необхідно встановлювати огорожу з поручнями. Поручні пандусів розташовуються на висоті 0,7 м і 0,9 м.

Існуючий металевий пандус, по якому піднімаються групи маломобільного населення кріпиться на бетонній сходиці, має перила уздовж двох боків з висотою 0,9 м. У розглянутому об'єкті перила розташовані по два боки.,

Перила улаштовані з двох боків щоб уникнути перешкод на шляху пішоходів, інвалідів при зустрічних проходах входу-виходу.

Поручні перил з боку пандусу які спираються на сходи безперервний по всій висоті. Завершальна частина поручня згідно з ДБНВ.2.2-17:2006 «Доступність будинків і споруд для маломобільних груп населення» улаштована довше похилої частини пандусу на 0,3 м.

Несучі конструкції розглянутого пандусу виконані з негорючих матеріалів з межею вогнестійкості не менше R45 з дотриманням вимог ДСТУ Б В. 1.1-4.

3.2 Обстеження існуючих металевих конструкцій пандусу у вестибюлі на вході в корпус № 3 ХНАУ

Вестибюль на вході в корпус № 3 має 3 сходишки та площадку перед дверима. Загальна висота підйому – 360 мм.

За тривалий термін експлуатації капітальні ремонти в будівлі та на вході в цілому не проводились. Ремонти існуючих зовнішніх будівельних конструкцій сходинок, піднятих над поверхнею підлоги на 360 мм не змінювались, як і зовнішня конфігурація будівлі.

Між площадкою до входу корпусу №3, та площадкою вестибюлю був капітально змонтований металевий пандус з можливістю стаціонарної експлуатації за рахунок капітального кріплення до сходинок та прилеглої території прямокутної форми.

Поздовжній уклон на шляху руху проїзду інвалідів на кріслах-колясках не повинен перевищувати 5 %, у нашому випадку ці умови виконані. Поперечний уклін шляху руху громадян та маломобільного населення прийнятий в межах 1-2 %.

Встановлений металевий пандус у вестибюлі на вході в корпус № 3 ХНАУ - конструкція, що кріпиться прямокутними конструкціями зі зварюванням в вузлах, із анкеруванням та закладними в існуючих сходах. Розміщення пандусу шириною 950 мм здійснено з правого краю входу з двобічними поручнями.

Згідно з ДБНВ.2.2-17:2006 «Доступність будинків і споруд для маломобільних груп населення», біля всіх перепадів висот більше 0,45 м необхідно встановлювати огорожу з поручнями. Поручні пандусів розташовуються на висоті 0,7м і 0,9 м.

Існуючий металевий пандус, по якому піднімаються групи маломобільного населення кріпиться на бетонній сходиці, має перила уздовж двох боків з висотою 0,9м. У розглянутому об'єкті перила розташовані по два боки.,

Перила улаштовані з двох боків щоб уникнути перешкод на шляху пішоходів, інвалідів при зустрічних проходах входу-виходу.

Поручні перил з боку пандусу які спираються на сходи безперервний по всій висоті. Завершальна частина поручня згідно з ДБНВ.2.2-17:2006 «Доступність будинків і споруд для маломобільних груп населення» улаштована довше похилої частини пандусу на 0,3 м.

Несучі конструкції розглянутого пандусу виконані з негорючих матеріалів з межею вогнестійкості не менше R45 з дотриманням вимог ДСТУ Б В. 1.1-4.

4.1. Характеристика існуючих металевих конструкцій пандусу на вході в корпус №3 ХНАУ

Будівля корпусу №3 ХНАУ має прямокутну конфігурацію.

Площа забудови будівлі – 9880,5 м².

Конструктивна схема будівлі - традиційна, поздовжні та поперечні залізобетонні несучі стіни.

Фундаменти будівлі – бетонні.

Перед будівлею розташований металевий пандус вхідної групи.

Пандус має ширину 1500мм та висоту підйому до 8°, тому довжина похилої частини пандусу сягає 9200мм, що відповідає вимогам будівельних норм.

4.2. Характеристика існуючих металевих конструкцій пандусу у вестибюлі на вході в корпус № 3 ХНАУ

Будівля корпусу №3 ХНАУ має прямокутну конфігурацію.

Площа забудови будівлі – 9880,5 м².

Конструктивна схема будівлі - традиційна, поздовжні та поперечні залізобетонні несучі стіни.

Фундаменти будівлі – бетонні.

Пандус розташований у вестибюлі на вході в корпус № 3

Пандус має ширину 950 мм та висоту підйому до 8°, тому довжина похилої частини пандусу сягає 3500 мм, що відповідає вимогам будівельних норм.

5. Результати обстеження

Встановлений металевий пандус до входу корпусу № 3 - конструкція, що кріпиться прямокутними конструкціями зі зварюванням в вузлах по прилеглій поверхні з бетонуванням в межах сходової клітини із анкеруванням та закладними в існуючих сходах. Розміщення пандусу шириною 1500мм здійснено з лівого краю входу з двобічними поручнями має нормативні розміри та відповідає умовам ДБНВ.2.2-17:2006 «Доступність будинків і споруд для маломобільних груп населення».

Встановлений металевий пандус у вестибюлі на вході в корпусу № 3 ХНАУ - конструкція, що кріпиться прямокутними конструкціями зі зварюванням в вузлах, із анкеруванням та закладними в існуючих сходах. Розміщення пандусу шириною 950 мм здійснено з правого краю входу з двобічними поручнями має нормативні розміри та відповідає умовам ДБНВ.2.2-17:2006 «Доступність будинків і споруд для маломобільних груп населення».

Існуючі металеві пандуси, по яких піднімаються групи маломобільного населення кріпляться на бетонних сходах, мають перила уздовж двох боків з висотою 0,9 м, що відповідає умовам ДБНВ.2.2-17:2006 «Доступність будинків і споруд для маломобільних груп населення».

У розглянутому об'єкті перила улаштовані з двох боків щоб уникнути перешкод на шляху пішоходів, інвалідів при зустрічних проходах входу-виходу, що відповідає умовам ДБНВ.2.2-17:2006 «Доступність будинків і споруд для маломобільних груп населення».

Поручені перил з обох боків пандусу, які спираються на сходи безперервні по всій висоті. Завершальна частина поручня згідно з ДБНВ.2.2-17:2006 «Доступність будинків і споруд для маломобільних груп населення» улаштована довше похилої частини пандусу на 0,3 м, що відповідає умовам ДБНВ.2.2-17:2006 «Доступність будинків і споруд для маломобільних груп населення».

Несучі конструкції розглянутого пандусу виконані з негорючих матеріалів з межею вогнестійкості не менше R60 з дотриманням вимог ДСТУ Б В. 1.1-4.

6. ВИСНОВОК

Об'єкт обстеження: Конструкції пандусу до існуючої будівлі на вході корпус № 3 ХНАУ ім.. В. Докучаєва, конструкції пандусу у вестибюлі на вході в корпус № 3 ХНАУ ім.. В. Докучаєва за адресою: Харківський національний аграрний університет ім.. В.Докучаєва, корпус № 3 за адресою: Харківська область, Харківський район, п/в "Докучаєвське - 2", учбове містечко ХНАУ ім.. В. Докучаєва

(назва, місцезнаходження об'єкта, його основні показники,

Замовник: ХАРКІВСЬКИЙ НАЦІОНАЛЬНИЙ АГРАРНИЙ УНІВЕРСИТЕТ ІМ. В. ДОКУЧАЄВА

прізвище, ім'я, по батькові чи найменування замовника)

Метою даного звіту є визначення відповідності металевих конструкцій нез'ємних пандусів які розташовані: до існуючої будівлі на вході в корпус № 3 ХНАУ ім.. В. Докучаєва та у вестибюлі на вході в корпус № 3 ХНАУ ім.. В. Докучаєва, нормативним вимогам, щодо безперешкодного доступу до будівлі, навчальних класів (груп) та іншої інфраструктури.

За результатами проведення технічного обстеження об'єкта, узагальнення результатів натуральних, візуальних обстежень, проведення необхідних розрахунків, розмірного планування аналізу по обмірювальним кресленням, вивчення результатів фото фіксації та інших представлених замовником технічних і графічних матеріалів, можна зробити наступні висновки:

встановлено його відповідність будівельним нормам, вимогам, надійної та безпечної експлуатації

(відповідність або невідповідність)

та можливість його

подальшої надійної та безпечної експлуатації

(можливість чи неможливість)

Стан металевих конструкцій пандусів – задовільний. Улаштування існуючих пандусів виконане з урахуванням нормативних вимог, конфігурація відповідає можливості комфортної експлуатації у даному випадку.

Технічним звітом про стан конструкцій металевих пандусів, встановлено, що їхня довжина відповідає нормам.

Робимо висновок, що подальша безпечна експлуатація існуючих металевих пандусів можлива.

На підставі вище викладеного для доступу мало мобільних груп населення, технічна можливість експлуатації існуючих пандусів відповідає вимогам ДБН.

Звіт про проведення технічного обстеження будівельних конструкцій та інженерних мереж об'єкта склав:

Відповідальний

виконавець -

(експерт)



(підпис)

(прізвище,

ім'я,

по

батькові)

М.П. (у разі наявності)

Шандрик Олег Іванович

5. Список використаної нормативної літератури.

1. Рекомендації по оцінці надійності будівельних конструкцій по внутрішнім признакам - М.:ЦНИИПромвидат, 1989.
2. ДБН В.3.2-2-2009 «Реконструкція та капітальний ремонт».
3. БНіП 2.03.01-84* «Бетонні та залізобетонні конструкції». М.:ГУПЦПІ.2000-76с.
- 4.«Планування та забудови міських та селищних поселень» ДБН 360-92**.
5. ДБНВ.2.2-17:2006 «ДОСТУПНІСТЬ БУДИНКІВ І СПОРУД ДЛЯ МАЛОМОБІЛЬНИХ ГРУП НАСЕЛЕННЯ».
6. Рекомендації по обстеженню та оцінці технічного стану крупнопанельних та кам'яних будівель. М., ЦНИИСК ім. Кучеренко, 1988р.
7. ДБН В.1.2.2:2006 «Навантаження та впливи».
8. СНіП 2.02.01-83* «Основания будівель та споруд».
9. ДНіП II-22-81 « Кам'яні та армокам'яні конструкції».

МІНІСТЕРСТВО РЕГІОНАЛЬНОГО РОЗВИТКУ, БУДІВНИЦТВА
ТА ЖИТЛОВО-КОМУНАЛЬНОГО ГОСПОДАРСТВА УКРАЇНИ
АТЕСТАЦІЙНА АРХІТЕКТУРНО-БУДІВЕЛЬНА КОМІСІЯ

Серія АЕ

№002271

КВАЛІФІКАЦІЙНИЙ СЕРТИФІКАТ
відповідального виконавця окремих видів робіт (послуг),
пов'язаних із створенням об'єкта архітектури

Експерт

(найменування професії)

Виданий про те, що **Шандрик Олег Іванович**

(прізвище, ім'я, по батькові)

пройшов(ла) професійну атестацію, що підтверджує його (її) відповідність кваліфікаційним вимогам у сфері діяльності, пов'язаної із створенням об'єктів архітектури, професійну спеціалізацію, необхідний рівень кваліфікації і знань.

Категорія: **Експерт**

Кваліфікаційний сертифікат видано згідно з рішенням Атестаційної архітектурно-будівельної комісії (далі - Комісія) від _____ № _____

(рішенням **відповідної** секції Комісії

від **17.04.2013** № **29**, затвердженим президією

Комісії **19.04.2013 № 29-Е**).

Зареєстрований у реєстрі атестованих осіб **19.04** 20**13** року
за № **2165** .

Роботи (послуги), пов'язані із створенням об'єктів архітектури, спроможність виконання яких визначено кваліфікаційним сертифікатом: **Технічне обстеження будівель і споруд.**

Дата видачі **19.04** 20**13** року

Голова (заступник голови) Атестаційної
архітектурно-будівельної комісії





(підпис)

Барзидович Д.В.

(підпис)



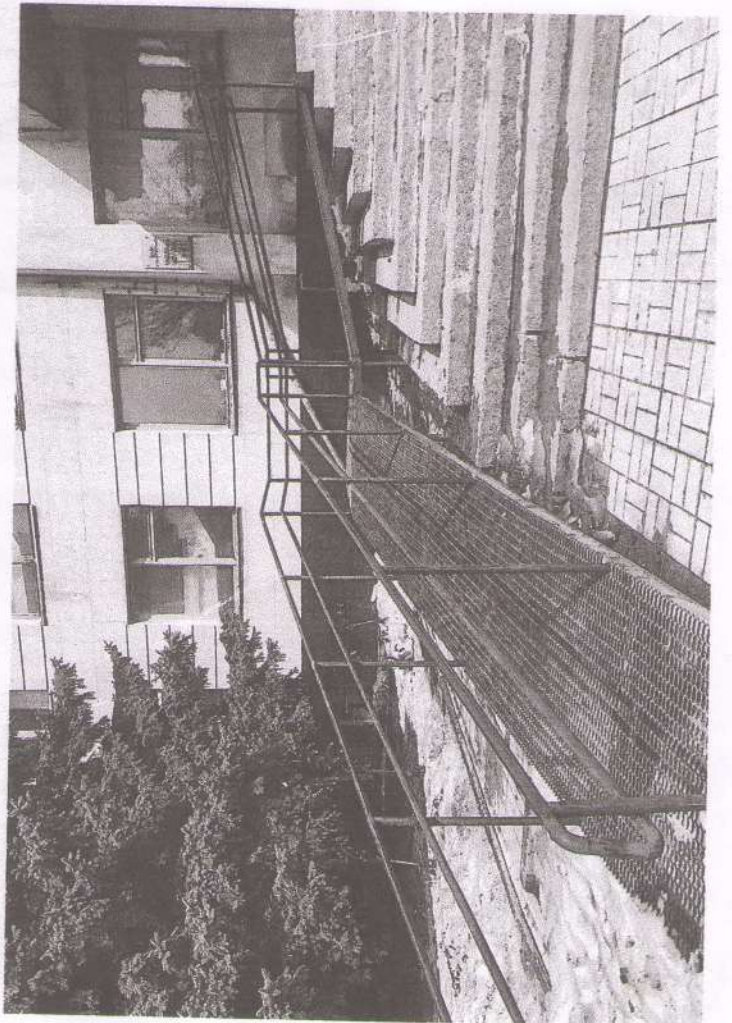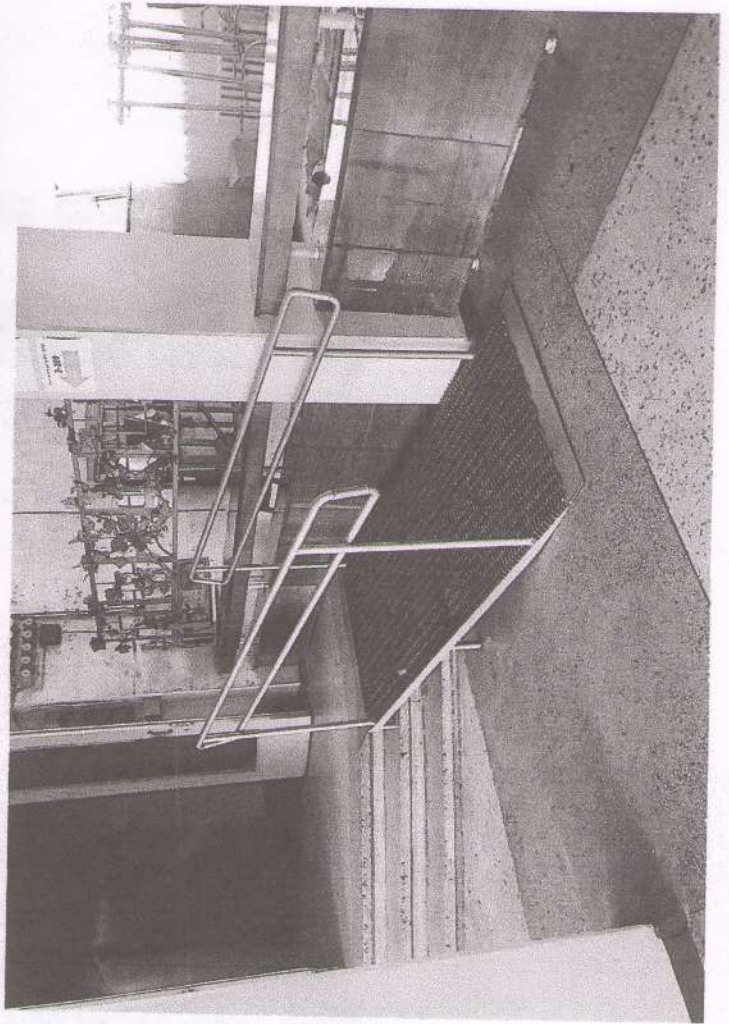

Копія

МСХ СССР

ГЛАВНОЕ УПРАВЛЕНИЕ ВЫСШЕГО И СРЕДНЕГО
СЕЛЬСКОХОЗЯЙСТВЕННОГО ОБРАЗОВАНИЯ

А К Т

ПРИЕМКИ В ЭКСПЛУАТАЦИЮ ГОСУДАРСТВЕННОЙ
ПРИЕМОЧНОЙ КОМИССИЕЙ ЗАКОНЧЕННОГО
СТРОИТЕЛЬСТВОМ /РЕКОНСТРУКЦИЕЙ/ ОБЪЕКТА

корпуса "В" Нароковского
сельскохозяйственного института
инж. В. В. Докучаева



Горька Т. Рогачев

"29" июля 1974 г.

оригиналом
в відділ діловодства і канцелярії

Т. Маршал

20 Р



ДЕРЖАВНИЙ
АКТ
НА ПРАВО ПОСТІЙНОГО
КОРИСТУВАННЯ ЗЕМЛЕЮ

I—ХР № 005300



20 р

21.11.08

Державний акт на право постійного користування землею видано

Харківському

державному аграрному університету ім.В.В.Докучаєва на землекористування
(назва землекористувача та його місцезнаходження)

учбово-дослідного господарства "Комуніст"

с-ще Комуніст

Харківською районною

Радою народних депутатів

Харківського

району

Харківської

області України

у тому, що зазначеному землекористувачу надається у постійне користування 2533.51 гектарів
землі в межах згідно з планом землекористування

Землю надано у постійне користування для проведення навчальної, технологічної і

виробничої практики студентів, забезпечення проведення науково-дослідних робіт, тощо
(мета, призначення)

відповідно до рішення розпорядження Харківської райдержадміністрації Ради народних
депутатів від « 29 » квітня 199 8 року № 359

Цей державний акт складено у двох примірниках, з яких перший видано землекористувачу,
другий зберігається у Харківській районній Раді народних депутатів.

Акт зареєстровано в Книзі записів державних актів на право постійного користування
землею за № 275



Голова Харківської районної Ради народних депутатів

(Signature)
(підпис)

В.І. Пугачов
(прізвище)

« 28 »

199 8 р.



з оригіналом

серію з оригіналом і канцелярії

I--ХР

Т. Маршала

20

ав: постійно

Вхід. № 37/01
18 04 2017

МІНІСТЕРСТВО ОСВІТИ І НАУКИ УКРАЇНИ

НАКАЗ

18 04 2017 р.

м. Київ

№ 149-кПро призначення
на посаду керівника

Керуючись статтею 10 Закону України «Про центральні органи виконавчої влади», відповідно до Положення про Міністерство освіти і науки України, затвердженого постановою Кабінету Міністрів України від 16 жовтня 2014 р. № 630 (зі змінами),

НАКАЗУЮ:

Призначити Ульянченка Олександра Вікторовича, доктора економічних наук, професора, ректором Харківського національного аграрного університету ім. В. В. Докучаєва з 20 квітня 2017 року по 19 квітня 2022 року строком на п'ять років як обраного за конкурсом відповідно до статті 42 Закону України «Про вищу освіту» на умовах викладених у контракті.

Підстава: протокол виборчої комісії Харківського національного аграрного університету ім. В. В. Докучаєва від 10 березня 2017 року № 9, довідка про результати спеціальної перевірки від 13.04.2017 № 54-31, контракт від 20 квітня 2017 року № А 17-1.

Державний секретар

П. Б. Полянський

ОРИГІНАЛОМ
СПІЗНО

Заступник директора депар.
кадрового забезпечення
МОН України з питань
кадрового забезпечення
В. Н. Шиманський



Серія А00

СВІДОЦТВО

№ 163841

**ПРО ДЕРЖАВНУ РЕЄСТРАЦІЮ
ЮРИДИЧНОЇ ОСОБИ**

**ХАРКІВСЬКИЙ НАЦІОНАЛЬНИЙ АГРАРНИЙ
УНІВЕРСИТЕТ ІМ. В.В.ДОКУЧАЄВА**

Ідентифікаційний код
юридичної особи

00493764

Місцезнаходження
юридичної особи

**62483, ХАРКІВСЬКА ОБЛАСТЬ,
ХАРКІВСЬКИЙ РАЙОН, П/В
"КОМУНІСТ-1", УЧБОВЕ
МІСТЕЧКО ХНАУ**

Місце проведення державної
реєстрації

**ХАРКІВСЬКА РАЙОННА ДЕРЖАВНА
АДМІНІСТРАЦІЯ ХАРКІВСЬКОЇ
ОБЛАСТІ**

Дата проведення державної
реєстрації

28.05.1993 р.

Номер запису про включення відомостей про
юридичну особу до ЄДР

1 471 120 0000 000843

Державний реєстратор

С.М. ЧУХЛЕБОВА





оригіналом
в відділу діловодства і канцелярії

Т. Маршала

20. 8. 93




ПАНДУС на вході в корпус №3 ХНАУ ім. В.В. Докучаєва

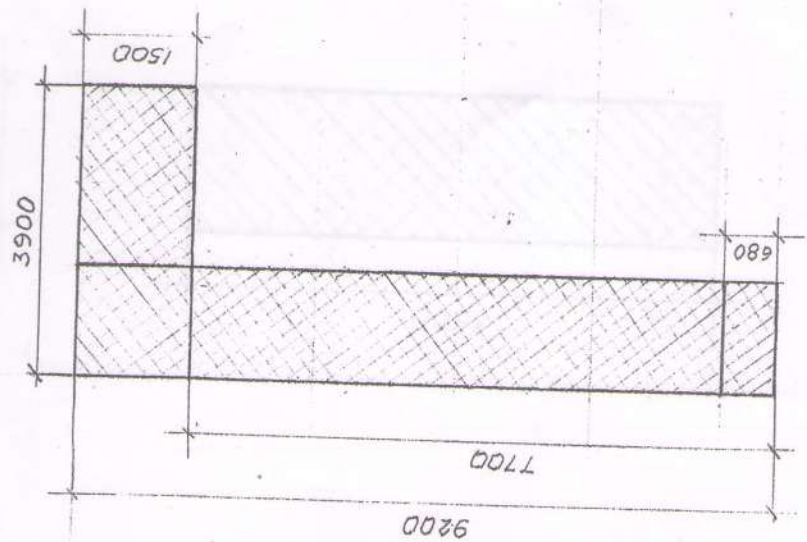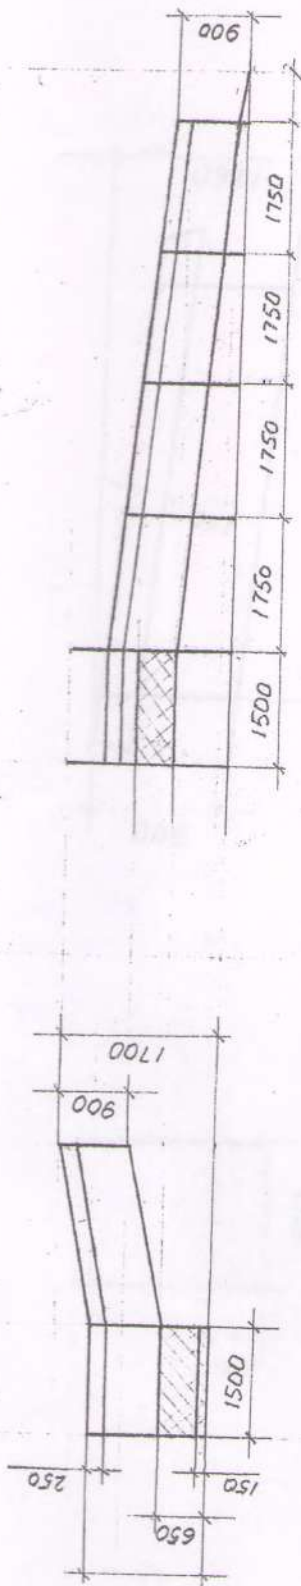

1:100

ПАНДУС

у вестидіюлі на вході в корп. №3 ХНАУ ім. В.В. Докучаєва

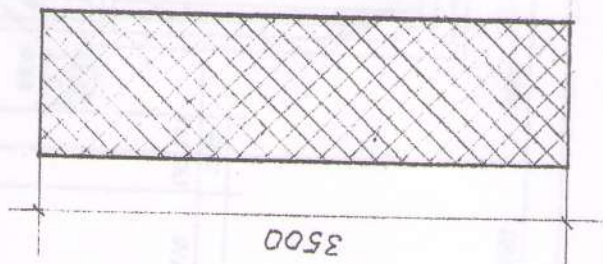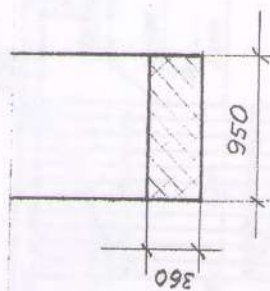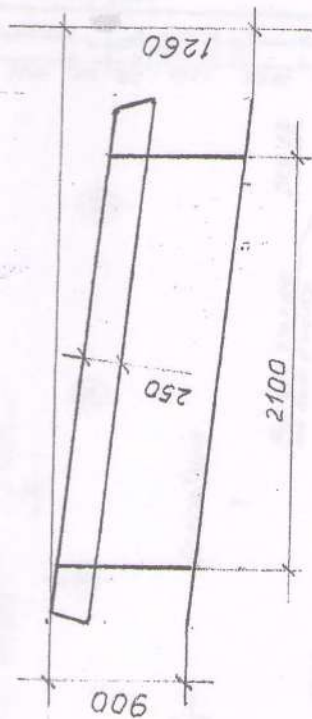

1:50

[illegible]

ЗАТВЕРДЖУЮ
Проректор з АГР ХНАУ
ім. В.В. Докучаєва
Д. Юшук
2018 г.

В.О. головного інженера

Г. Белянцев

всього пр ішито
і скріплено і ечаткою

22

Іванович

аркул ів

м.п. підпис

